

A号地プラン③ 4LDK


床面積177.19㎡ 53.60坪

吹抜 12.5帖




土地 約92坪 900万円
 建物 177.19m²(53.60坪) 2,300万円
 外構工事 植栽工事含む 100万円
 合計 3,300万円

24.2m

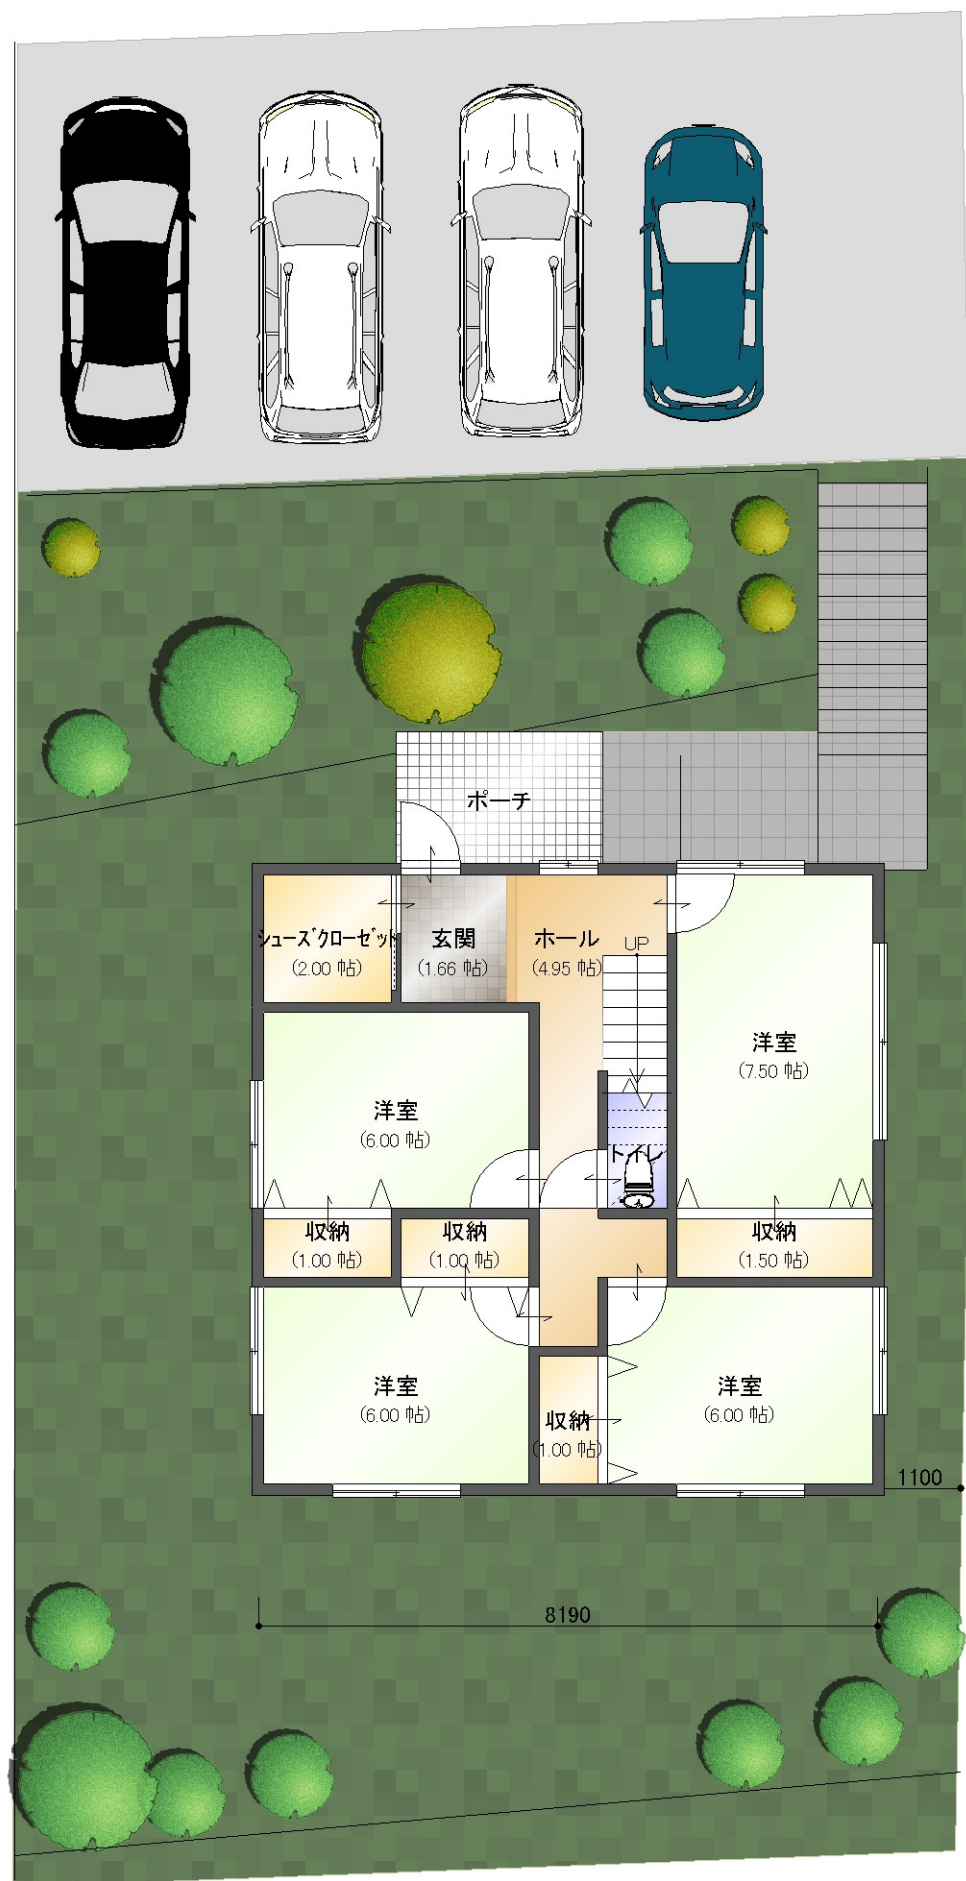

1階平面図 配置図

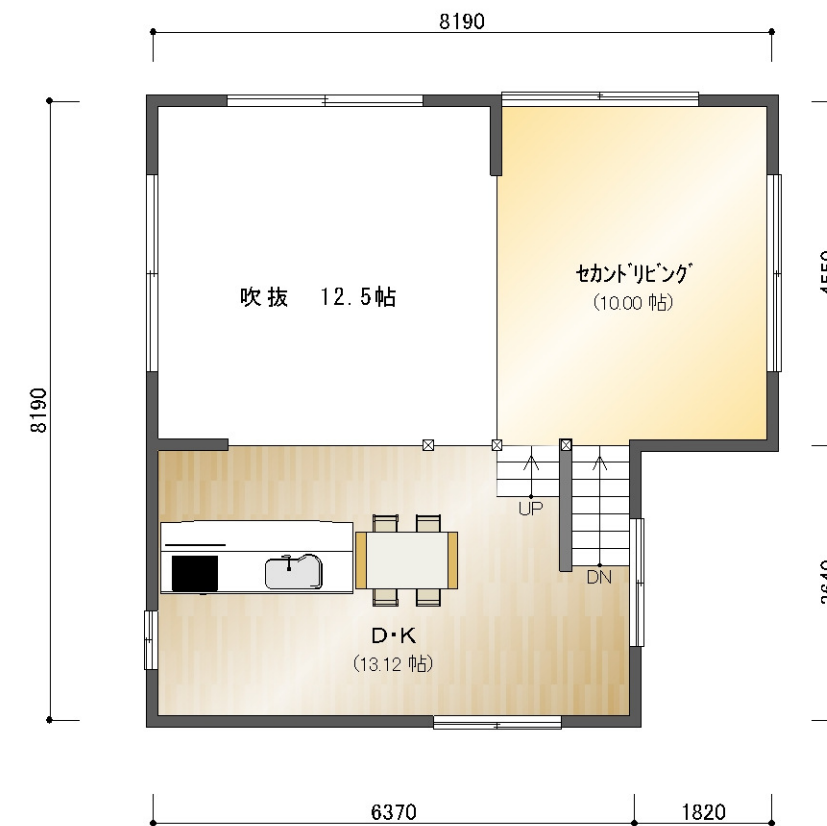

3階平面図



2階平面図