


A号地プラン④ 4LDK

床面積185.48㎡ 56.11坪


吹抜 12.5帖



土地 約92坪 900万円
 建物 185.48m²(56.11坪) 2,400万円
 外構工事 ※植栽工事含む 100万円
 合計 3,400万円

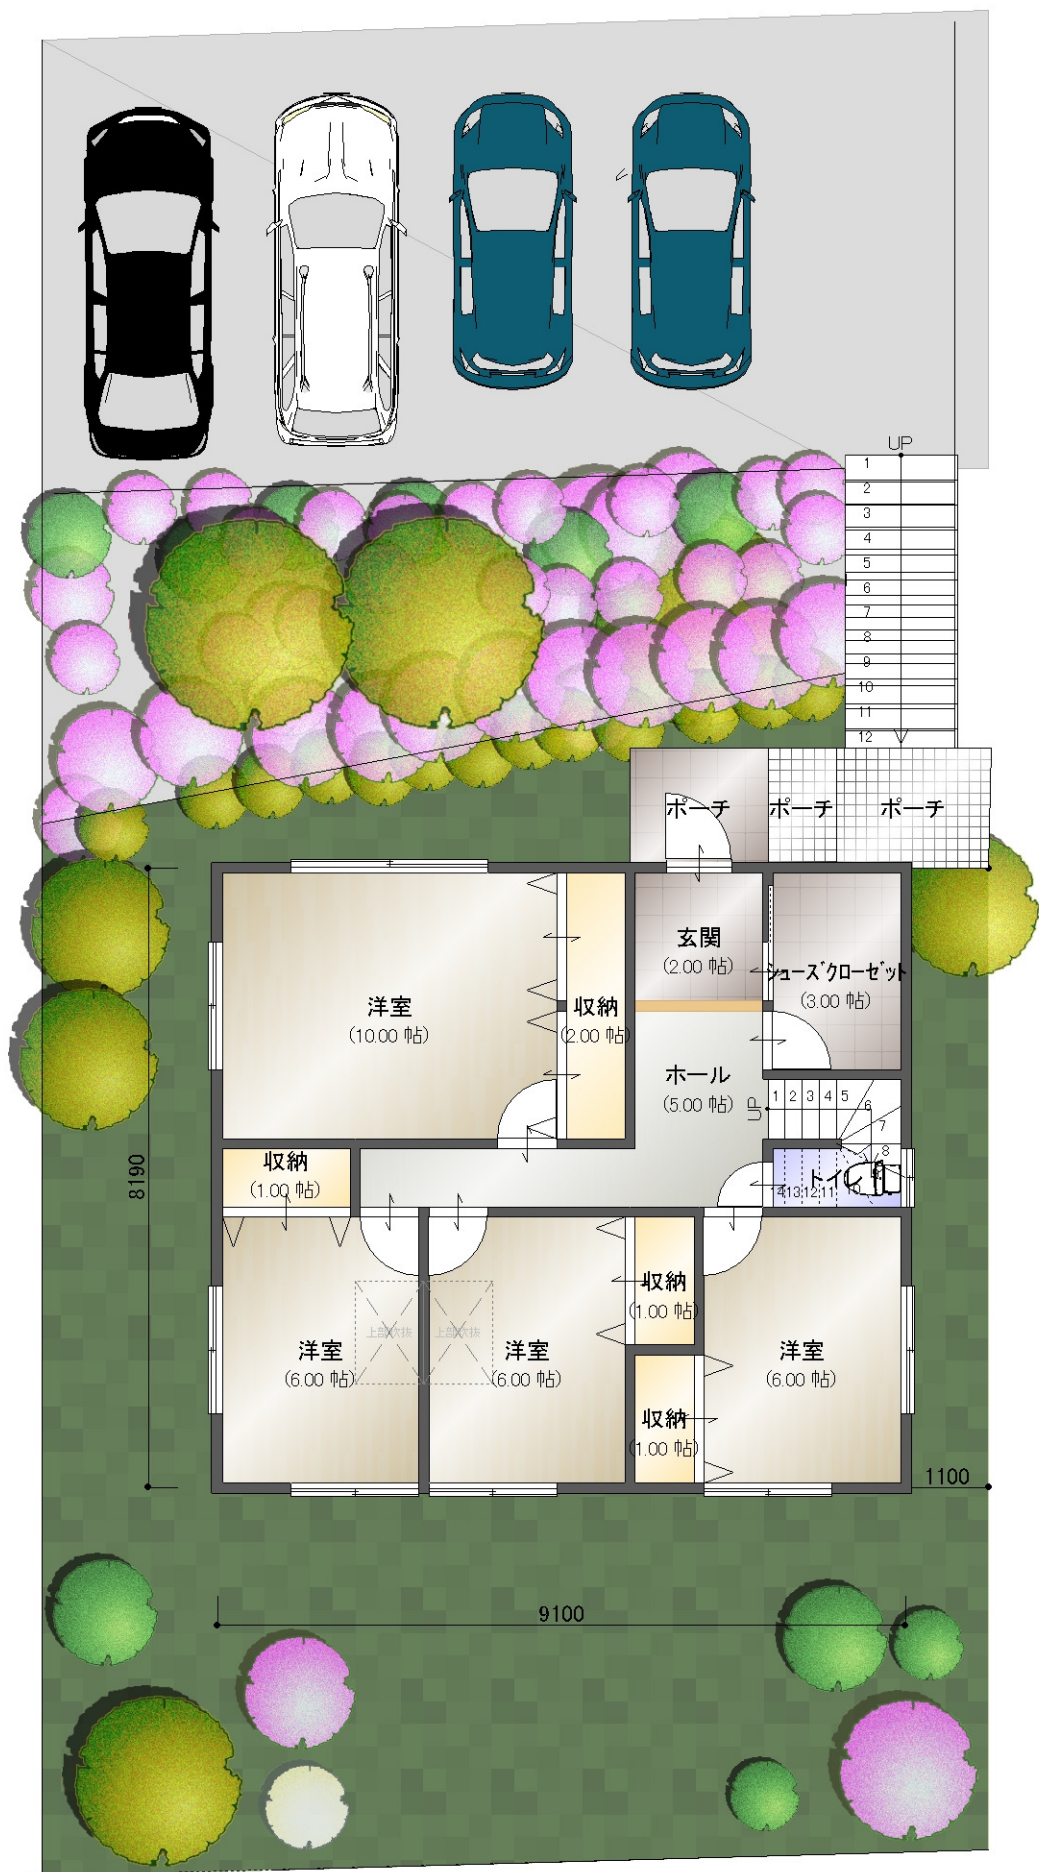

1階平面図 配置図

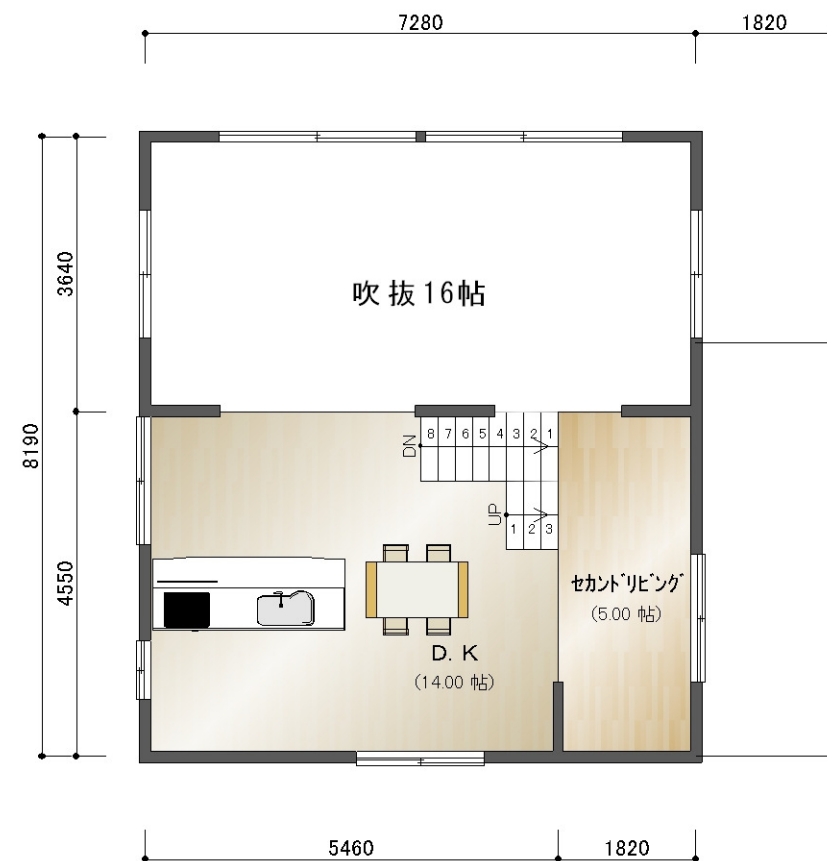

3階平面図



2階平面図