



B号地プラン① 屋上庭園

床面積121.72㎡ 36.82坪 吹抜14帖


土地約75坪 895万円
 建物141.58㎡(42.83坪) 1,600万円
 外構工事※植栽工事含む 100万円
 合計 2,595万円

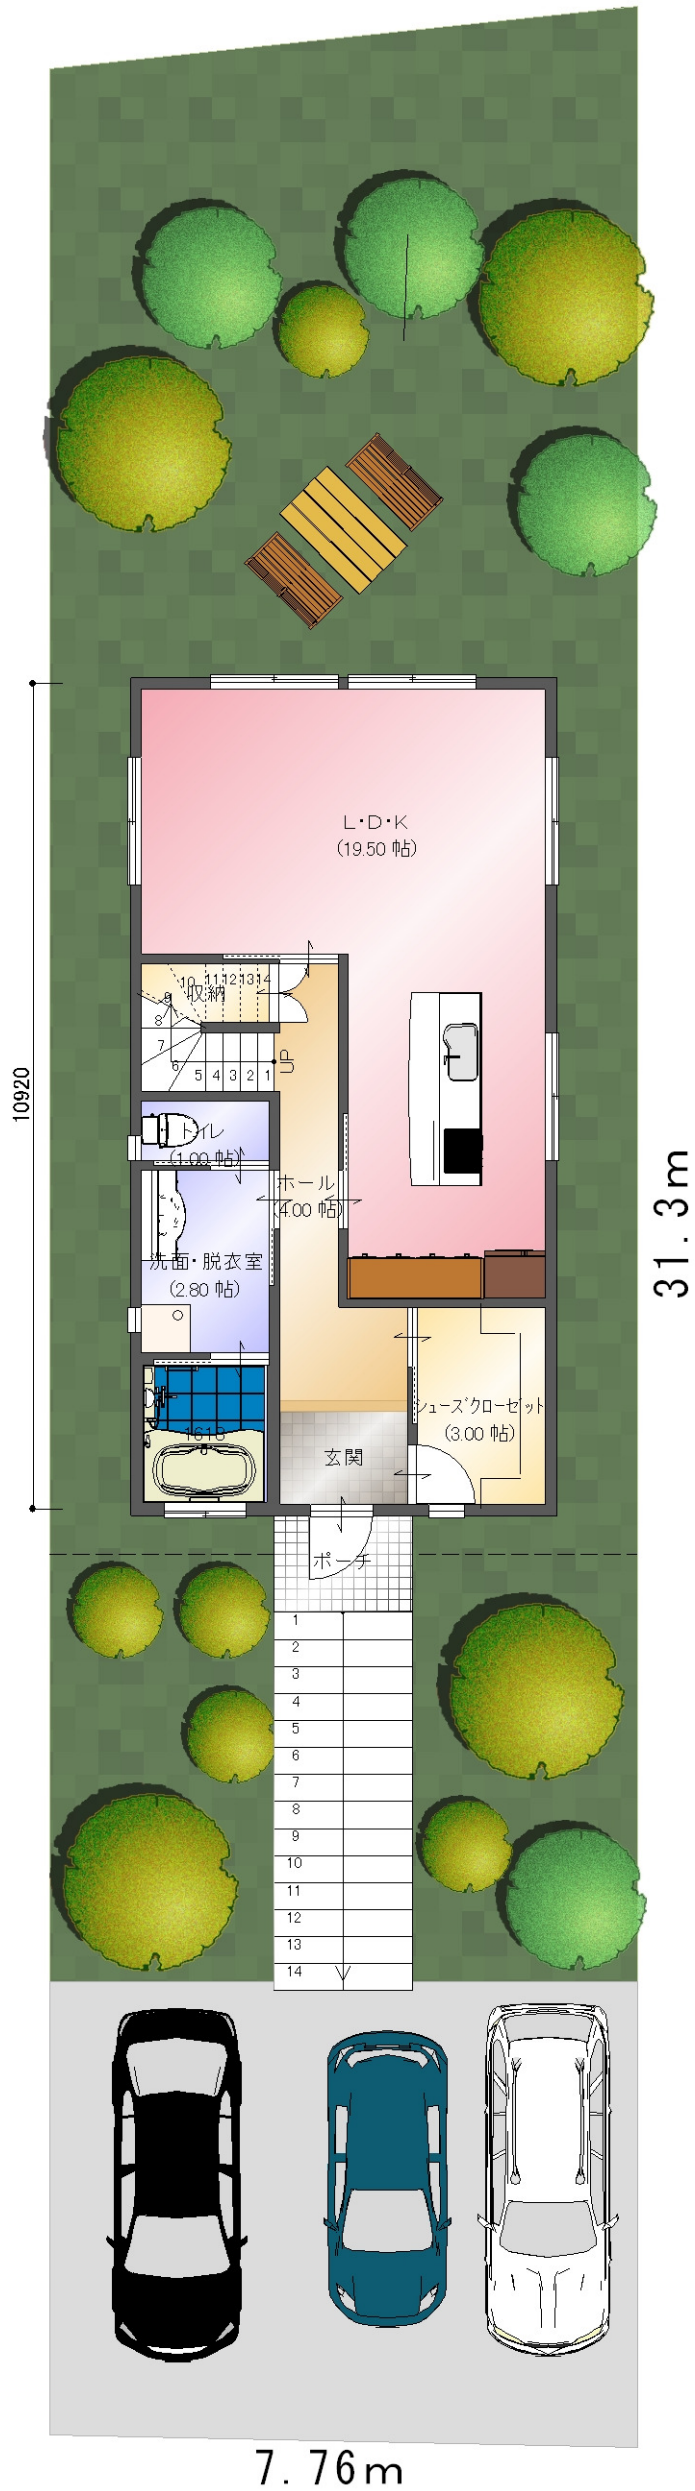

配置図 1階平面図

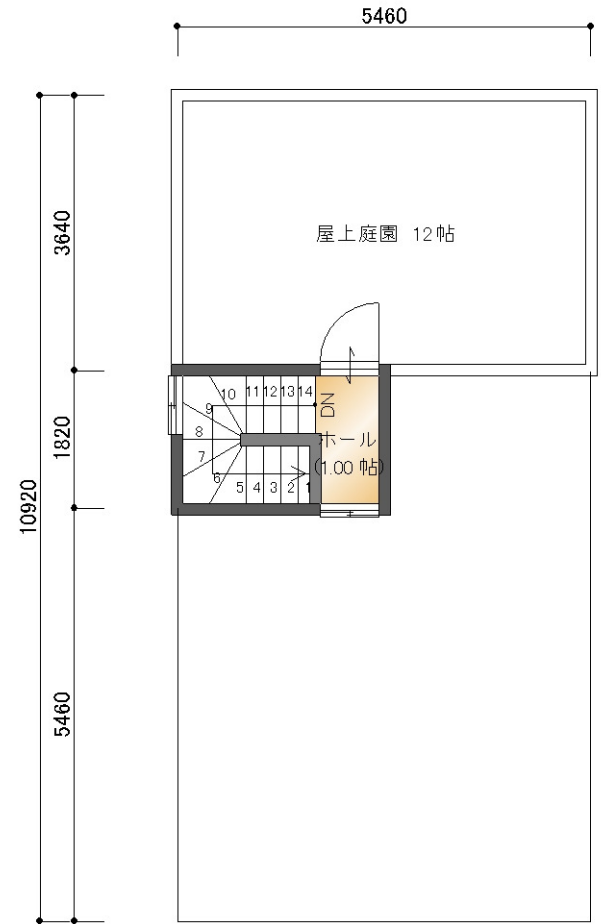

3階平面図

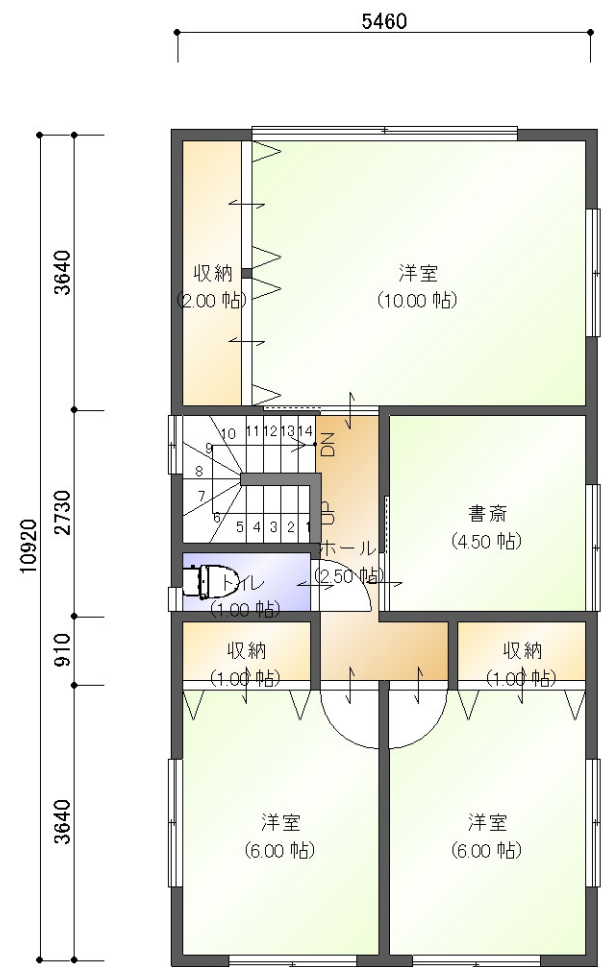

2階平面図