



B号地プラン④ 南面バルコニー

床面積198.72㎡ 60.11坪 吹抜16.5帖


土地約82.86坪 990万円  
 建物198.72m<sup>2</sup>(60.11坪) 2,310万円  
 外構工事※植栽工事含む 100万円  
 合計 3,400万円

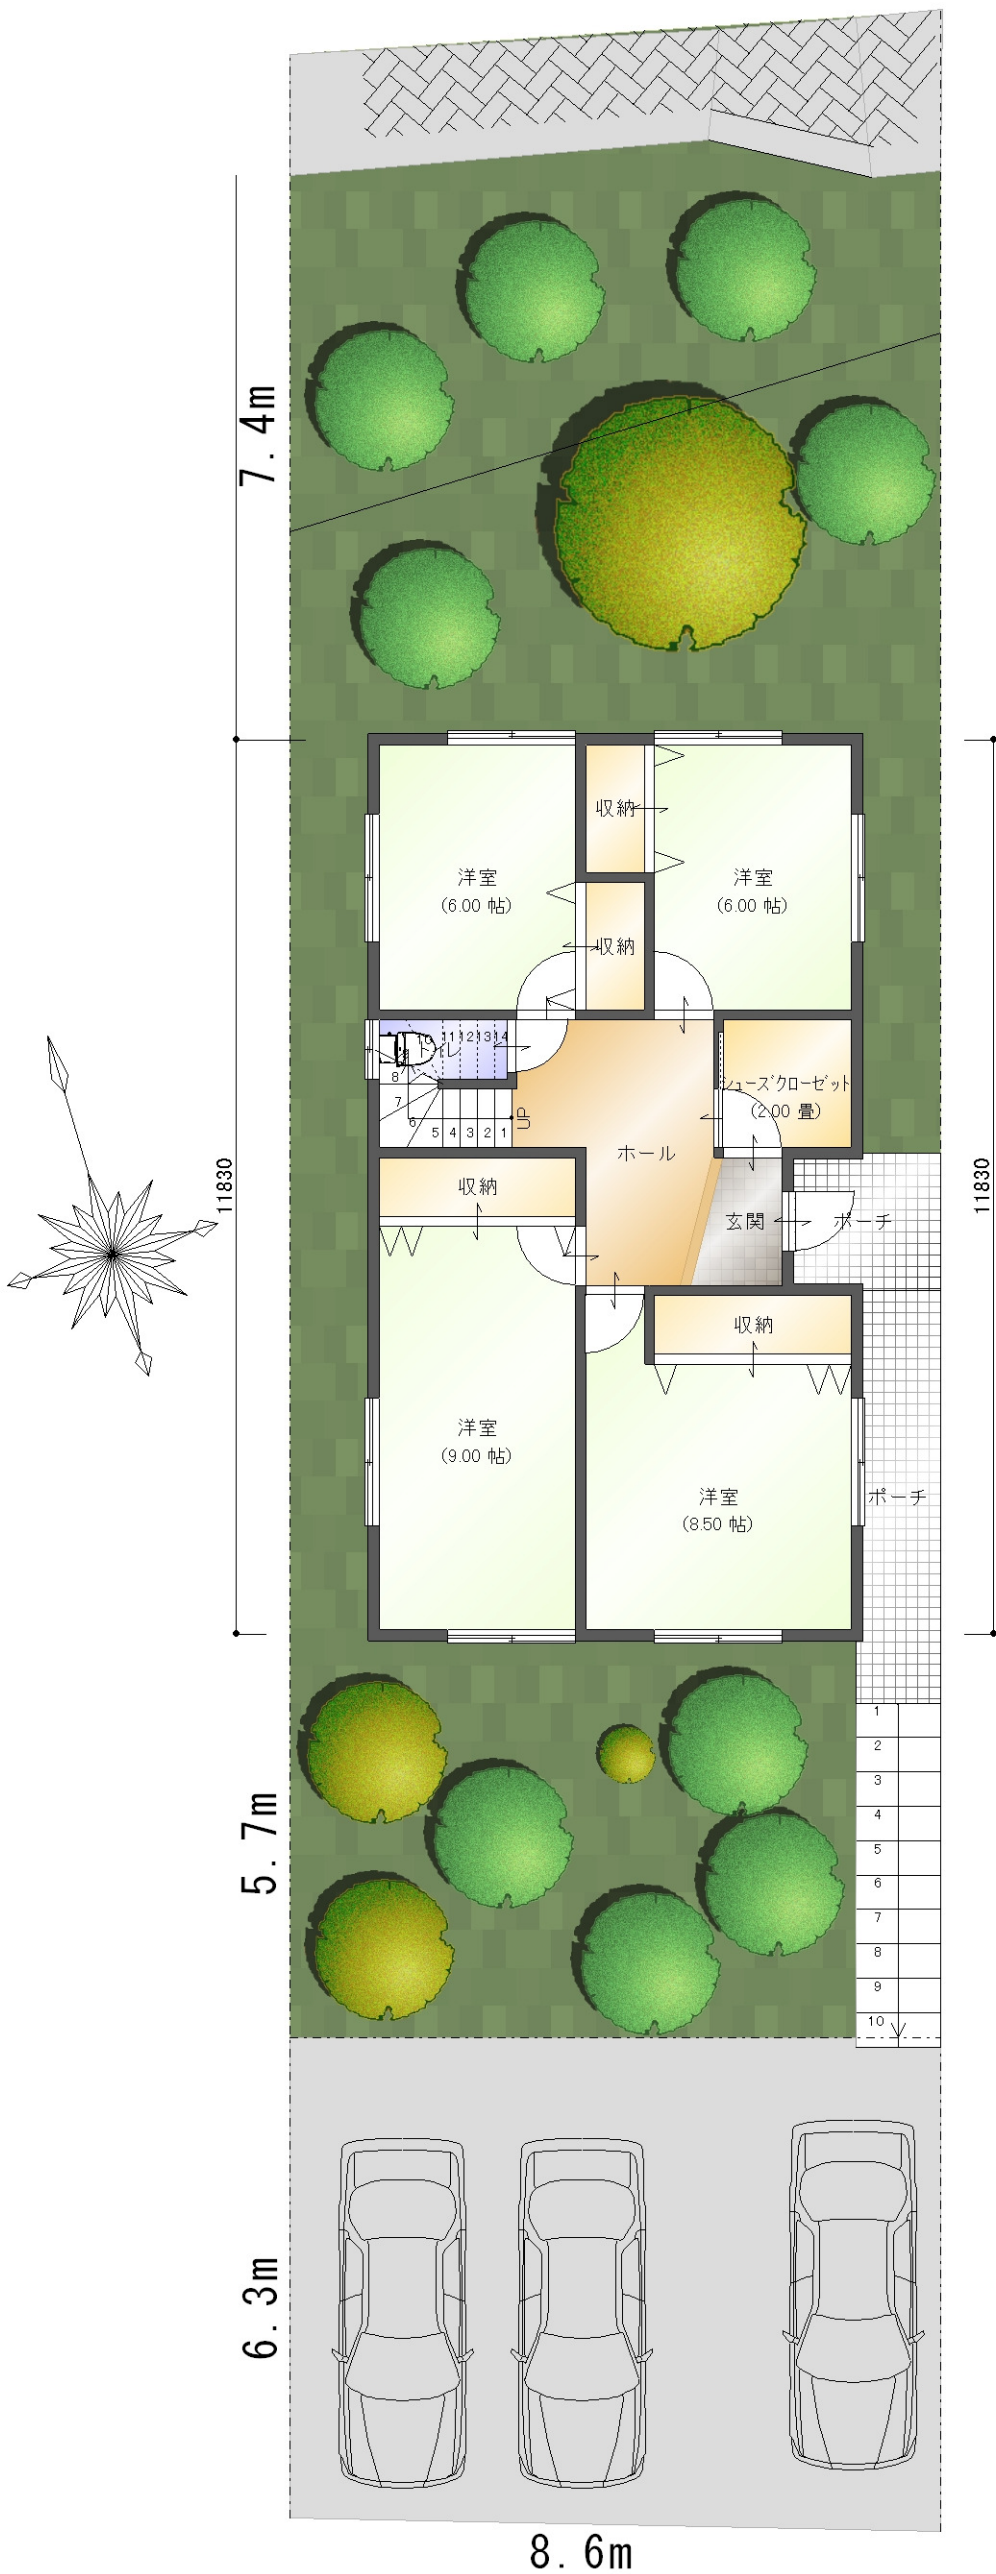

配置図 1階平面図

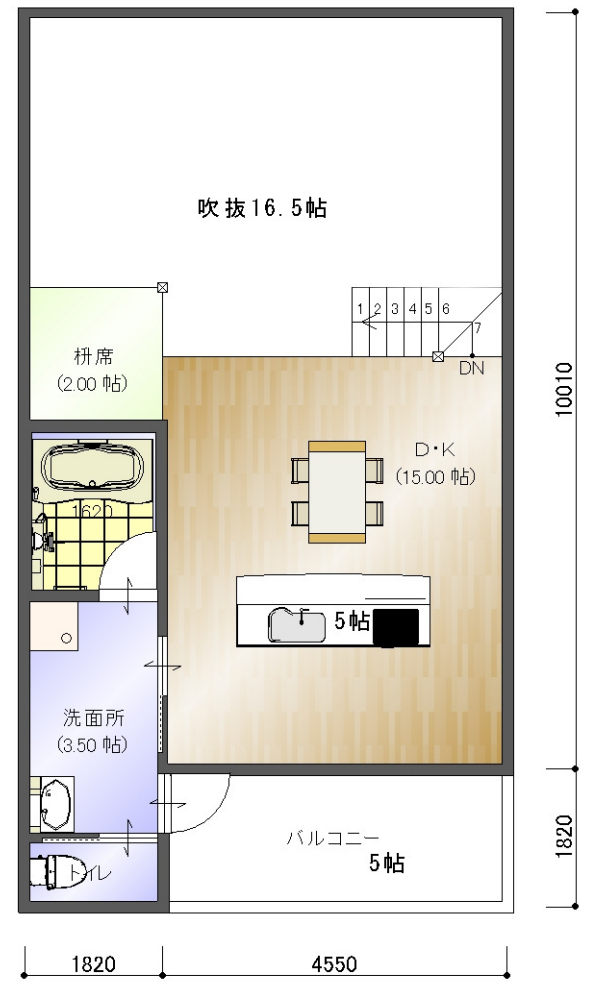

3階平面図

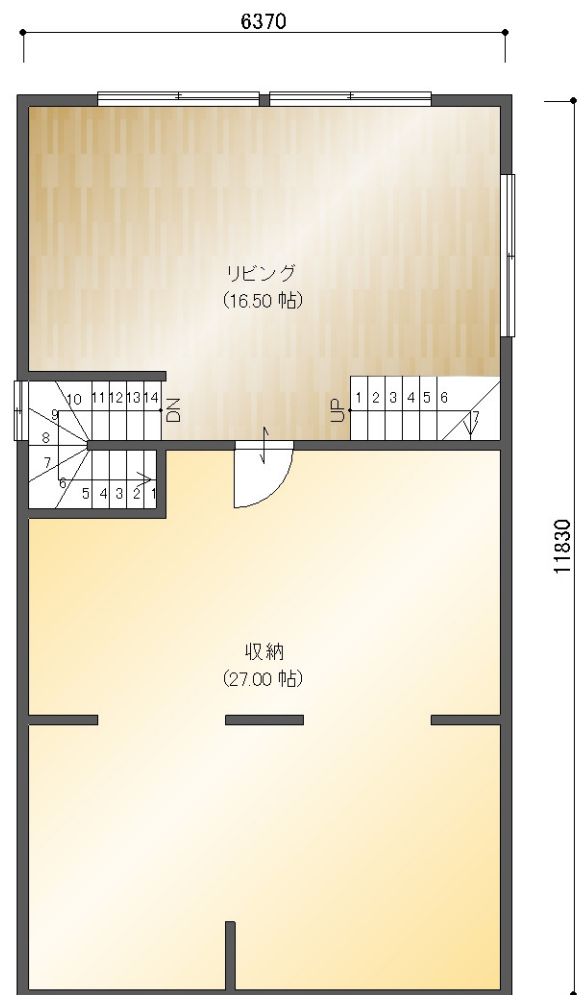

2階平面図